


Situatie 01
Schaal 1 : 200

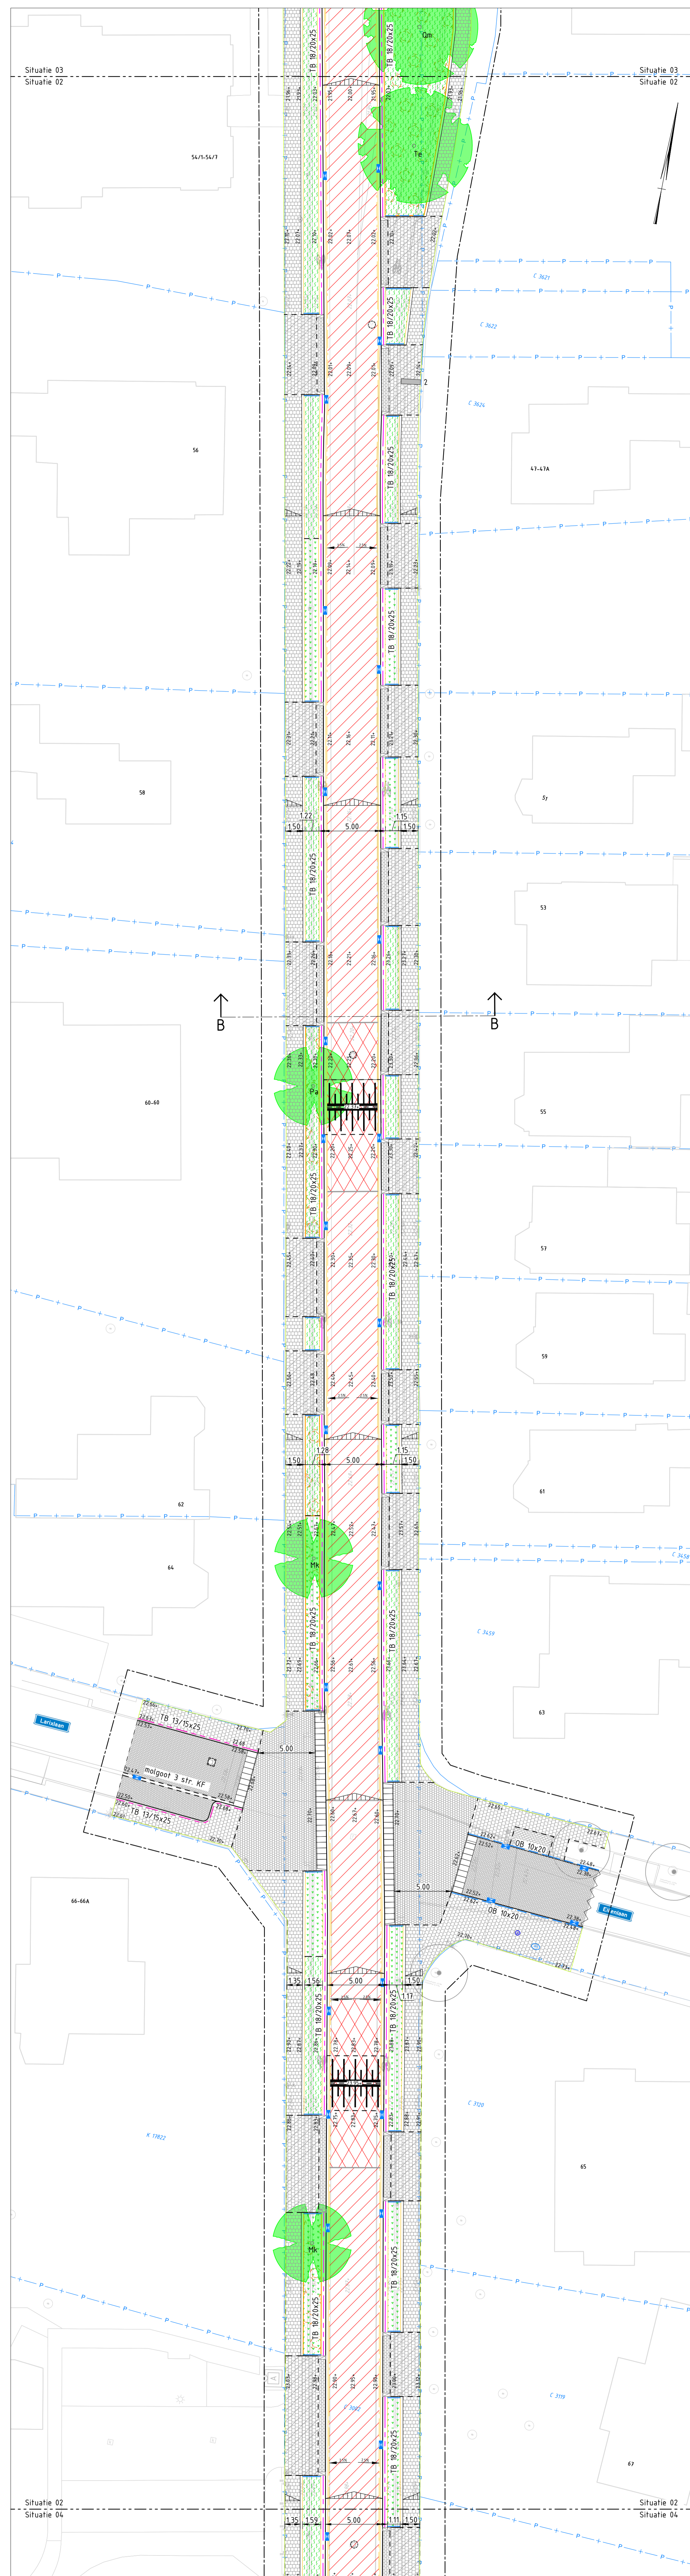

Situatie 02
Schaal 1 : 200

Legenda

- Kadastrale grens
- Plangrens
- Materiaalgrens
- Kantverharding, aansluiten op bestaande verhardingen (tegels en banden), particuliere tuimuren/nekken en hagen
- Zaaglijn
- Freestijn
- Bestaande hoogte
- Nieuwe hoogte
- Opsluitband 100x200 mm, kleur: grijs
- Opsluitband 150x200 mm, kleur: grijs
- Opsluitband 200x200 mm, kleur: grijs
- Trottoirband 130/150x250 mm, kleur: grijs
- Trottoirband 180/200x250 mm, kleur: grijs
- RWS-band 110/220x250 mm, kleur: grijs
- Rollaag straatbaksteen, dikformaat, type: Medoc, kleur: rood-paars genuanceerd
- Rollaag BSS, dikformaat, kleur: grijs
- Streklag straatbaksteen, keifformaat, type: Medoc, kleur: rood-paars genuanceerd
- Streklag BSS, keifformaat, kleur: grijs
- Inritblokken (f.h.v. zijstraten) 900x250x300 mm, kleur: grijs
- Inritblokken (f.h.v. inritten) 650x250x300 mm, kleur: grijs
- Verloopbanden, kleur: grijs
 - VB-1: TB 18/20x25 - TB 18/20x25 verlaagd
 - VB-2: TB 18/20x25 - OB 20x20
 - VB-3: RWS 11/22x25 - RWS 11/22x25 verlaagd
- Fietsstrook/-straat, volledig asfaltconstructie, kleur: rood
 - 30 mm AC11 OL-B (frose steenslag en 3% pigment)
 - 50 mm AC16 TL-B
 - 60 mm AC22 OL-B
 - 80 mm AC22 OL-B
- Fietsstrook/-straat, dek- en tussenlaag en 2e onderlaag asfalt, kleur: rood
 - 30 mm AC11 OL-B (frose steenslag en 3% pigment)
 - 50 mm AC16 TL-B
 - 60 mm AC22 OL-B
 - 80 mm bestaand STAB 0/22
- Fietsstrook, volledig asfaltconstructie (Ercalaan), kleur: rood
 - 30 mm AC11 SMA G (frose steenslag en 3% pigment)
 - 50 mm AC16 TL-B
 - 60 mm AC22 OL-B
 - 80 mm AC22 OL-B
- Rijbaan, volledige asfaltconstructie, kleur: zwart
 - 30 mm AC11 OL-B
 - 50 mm AC16 TL-B
 - 60 mm AC22 OL-B
 - 80 mm AC22 OL-B
- Rijbaan, volledige asfaltconstructie (Ercalaan), kleur: zwart
 - 30 mm AC11 OL-B
 - 50 mm AC16 TL-B
 - 60 mm AC22 OL-B
 - 80 mm AC22 OL-B
- Betontegels 300x300x45 mm (hergebruik), kleur: grijs
- Betontegels 300x300x60 mm inritten particulier (hergebruik), kleur: grijs
- Betontegels 200x200x80 mm inritten zijstraten (hergebruik), kleur: grijs
- Betontegels 150x300x65 mm inritten particulier (hergebruik), kleur: grijs
- Beton met SBS, DF motief + 4 cm, kleur: grijs
- Beton met SBS, DF motief + 0 cm, kleur: grijs
- Aanbrengen BSS, KF, elleboogverband, kleur: grijs
- Aanbrengen BSS, KF, keperverband, kleur: grijs
- Aanbrengen BSS, KF, keperverband, kleur: divers (hergebruik)
- Aanbrengen BSS, DF, halfsteensverband, kleur: divers (hergebruik)
- 2 streklagen BSS, DF, Parkeerzone, kleur: blauw
- Historische verwijding op trottoir, volgens detaillering
 - 1: Schaapsdrift
 - 2: Plan Tulp
 - 3: Tolhuus
 - 4: De Keetmolen
- Historische verwijding Tolhuisaan
- Aanbrengen fiespaal f.h.v. bebording (Zie bebordingstekening)
- Herplaatsen brievenbus
- Bestaande putrand met deksel in groen, voorzien van 3 streklagen BSS, KF en opsluitbanden 100x200 mm
- Bestaande putrand met deksel in verharding
- Vervangen putrand en deksel door ronde putrand met deksel in asfaltverharding
- Aanbrengen trottoirkoek, type G 128 LD, Nering Bigel
- Aanbrengen straatkoek, type STR 7030, TBS
- Aanbrengen nieuwe putrand met deksel, gebord in asfaltverharding
- Aanbrengen noppen en geleidetegels
- Doorgetrokken marking (0,10 m)
- Markering, 1 - 1 (0,10 m)
- Doorgetrokken marking (BSS, KF)
- Zebramarking (4,0x0,5 m)
- Fietsymbool marking
- Bestaande beplanting handhaven
 - Aanbrengen grondverbetering (600 mm) volgens detail G60
 - Heesters en vaste planten (zoal), volgens beplantingsplan
 - Aanbrengen grondverbetering (600 mm) volgens detail G60
 - Heesters en vaste planten (schaduw), volgens beplantingsplan
 - Aanbrengen grondverbetering (600 mm) volgens detail G60
 - Heesters en vaste planten (kruispunten), volgens beplantingsplan
 - Aanbrengen grondverbetering (1000 mm) volgens detail A, f.h.v. boom
 - Aanbrengen grondverbetering (600 mm) volgens detail G op v. 600
- Bestaande boom
- Nieuwe boom, volgens beplantingsplan
 - 1e grootte:
 - Qc: Quercus cerris
 - Qm: Quercus marzathana
 - Qp: Quercus phellos
 - Qi: Quercus ibex
 - Tpl: Tilia platyphyllos 'Lancinatal'
 - Th: Tilia henryana
 - Te: Tilia euchlora
 - Pnll: Pinus nigra nigra
 - Pw: Pinus wallichiana
 - Bnl: Betula nigra 'Heritage'
 - 2e grootte:
 - SpP: Betula pendula 'Purpurea'
 - Pa: Prunus avium
 - Mk: Magnolia Kobus



Opmerkingen:

- Maten in meters, tenzij anders vermeld.
- Materiaalmaten in millimeters, tenzij anders vermeld.
- Hoogtematen in meters f.o.v. N.A.P., tenzij anders vermeld.
- Diameters in millimeters, tenzij anders vermeld.
- Coördinaten in meters f.o.v. Rijksdriehoeksstelsel.
- Hoeken in graden (360°).
- Ligging kabels en leidingen indicatief weergegeven, exacte ligging bepaal d.m.v. het graven van proefstouwen.

Schaal 1:200

T.E. Eerste uitgave		TIDR	W022	02/07/2024
T.E. Tweede uitgave		gezet	geprint	02/07/2024
opdrachtgever				
Gemeente Ede				
project				
Herinrichting Stationsweg te Ede				
niveau				
Nieuwe situatie Bovengronds				
documentstatus	documentversie			
Definitief	1.0			
formaat	schaal	titel	blad	van
A03	1:200	Bestek ontwerp	1	5



B18067-RHD-WW-XX-DG-C-220001